



Pianta Piano Terra
Scala 1:100

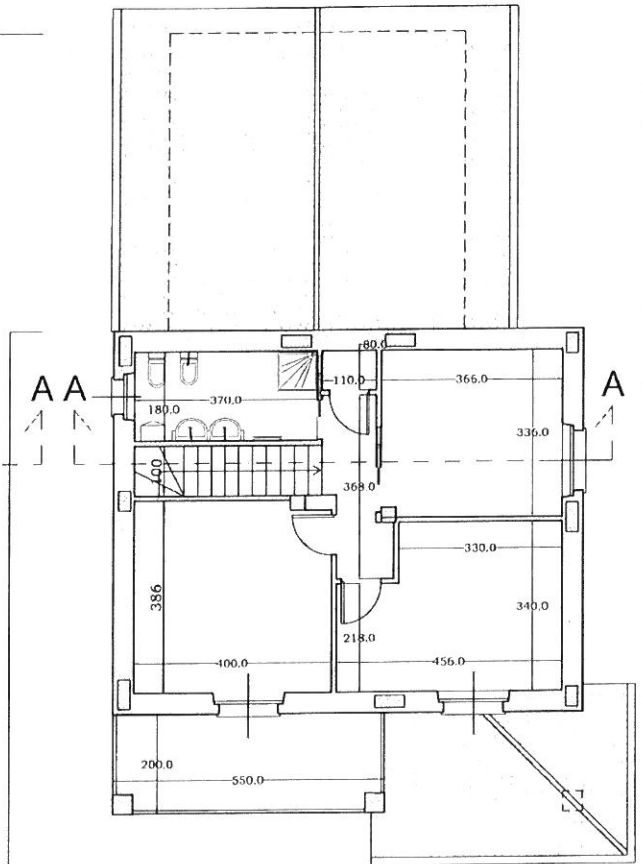


Pianta Piano Primo
Scala 1:100

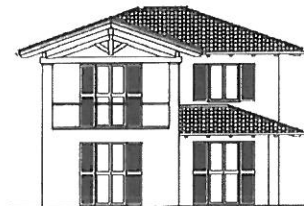

Prospetto Frontale
Scala 1:200



Prospetto Laterale
Scala 1:200

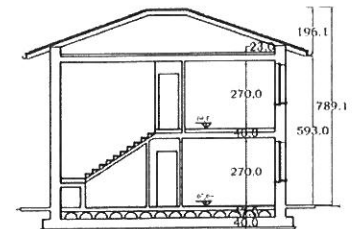

Sezione A-A
Scala 1:200